ARCHITEKTONICKÁ ŠTÚDIA JEDNOPOSCHODOVEJ ZRUBOVEJ CHATY

Pôdorys 1. Nadzemného podlažia M1:50

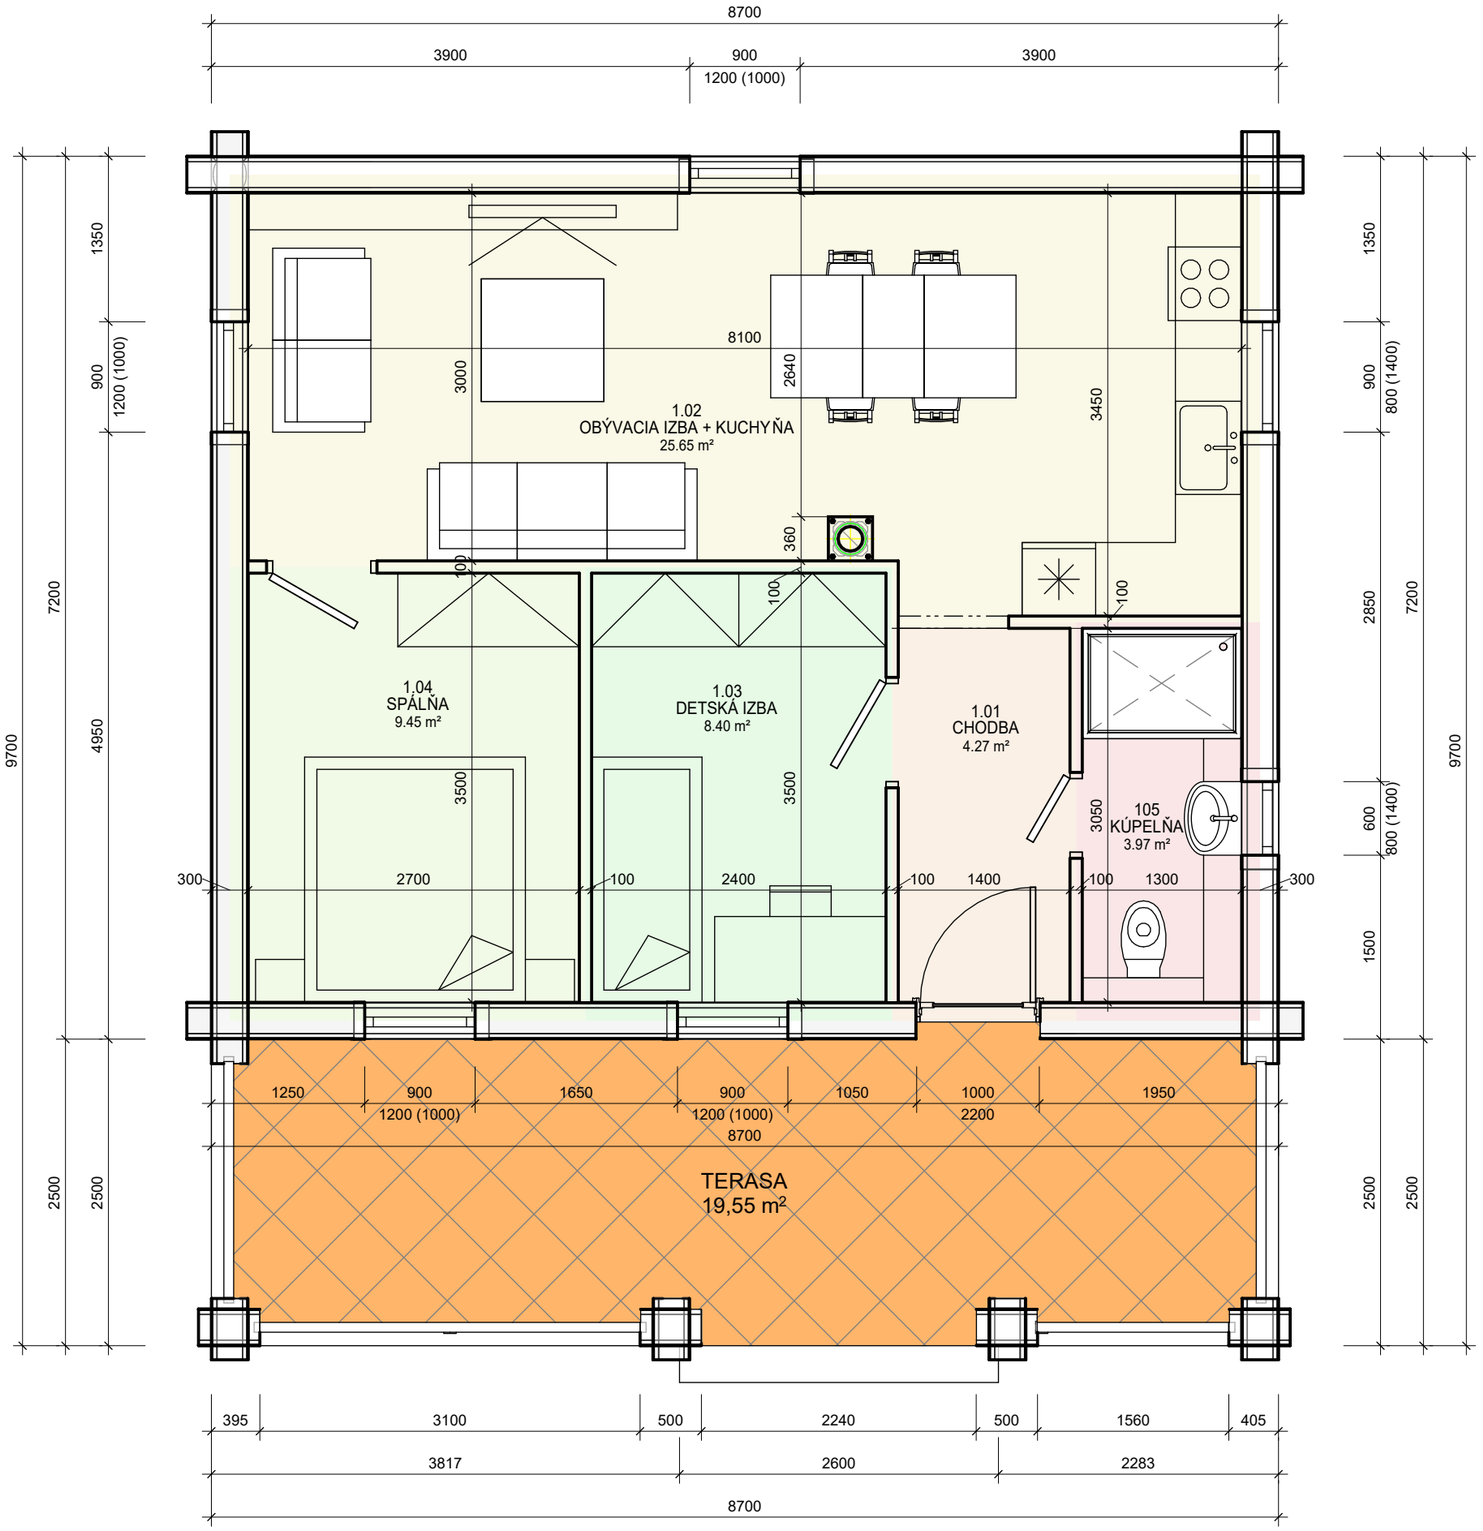

ČEJS
STAVEBNÁ FIRMA