ARCHITEKTONICKÁ ŠTÚDIA DVOJPOSCHODOVEJ ZRUBOVEJ CHATY

Pôdorys 1. Nadzemného podlažia M1:50

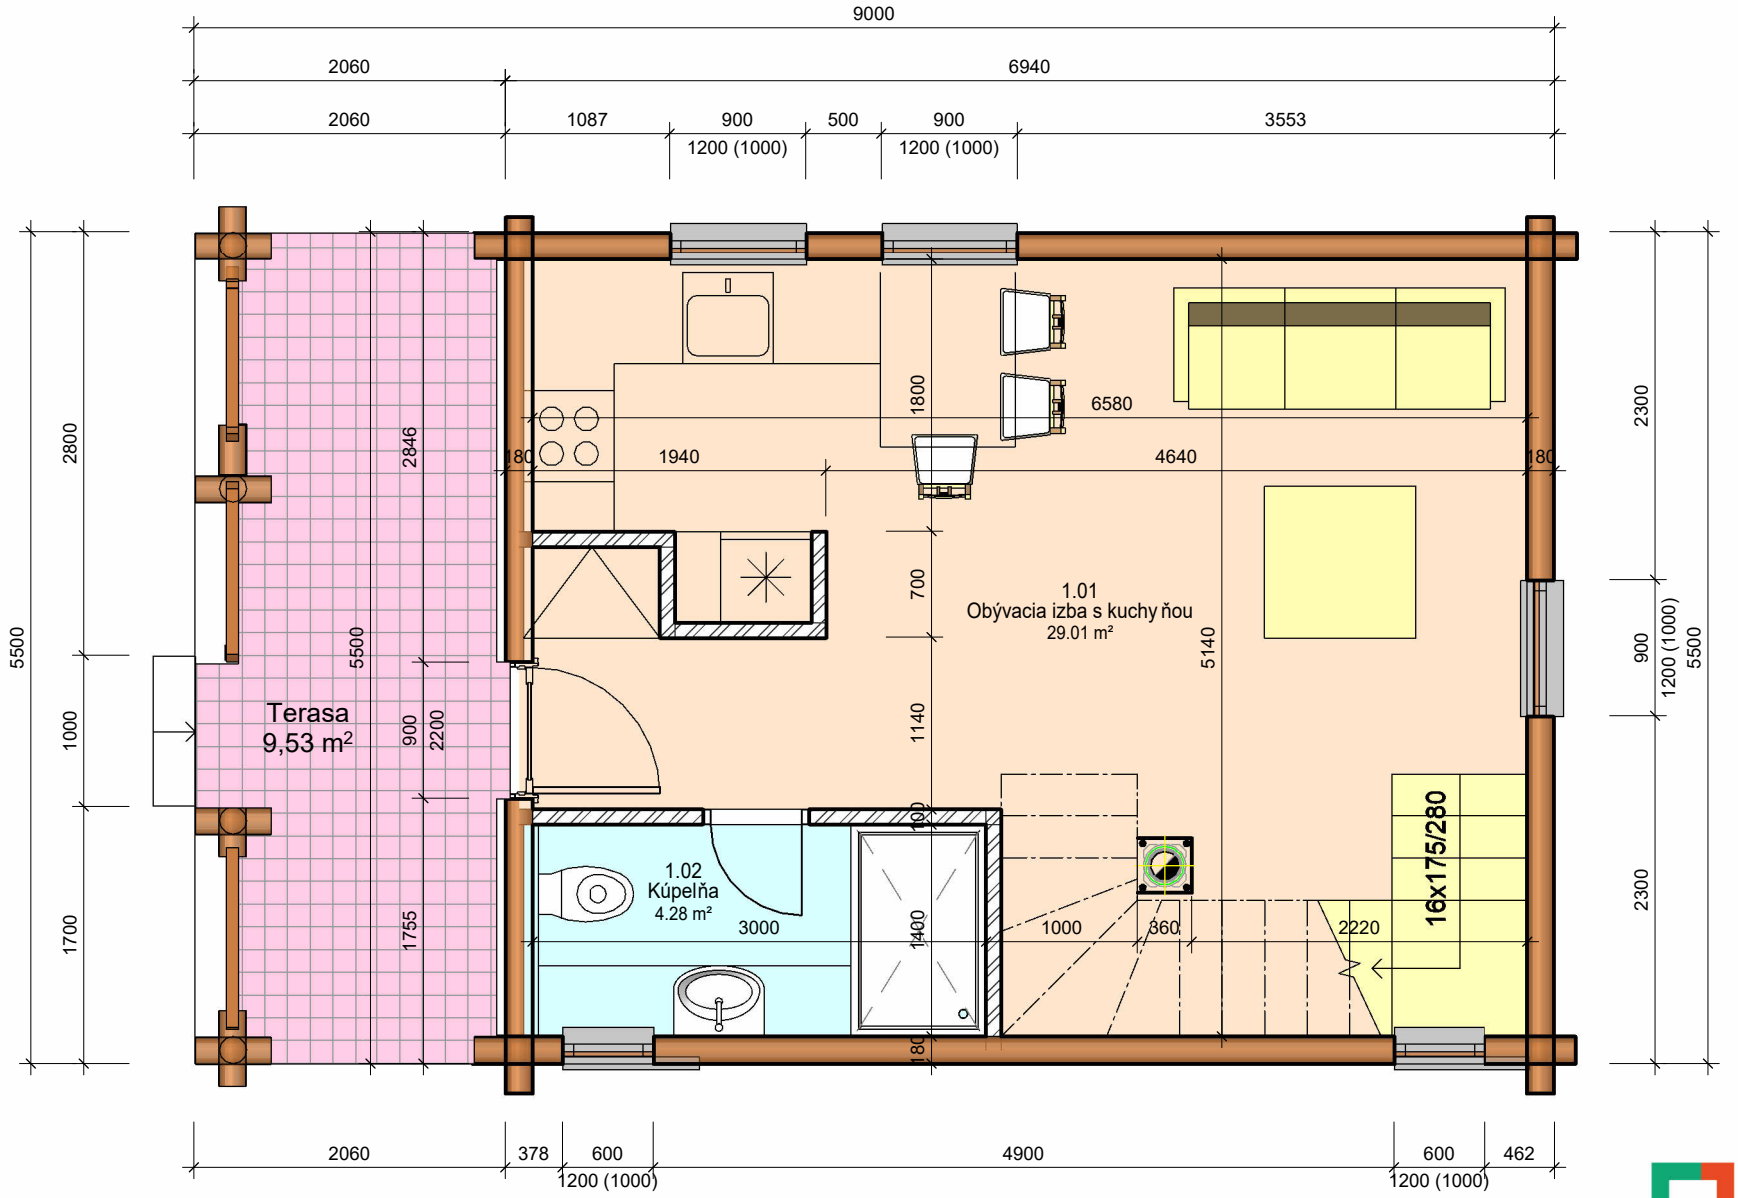

ČEJS
STAVEBNÁ FIRMA

ARCHITEKTONICKÁ ŠTÚDIA DVOJPOSCHODOVEJ ZRUBOVEJ CHATY

Pôdorys 2. Nadzemného podlažia M1:50

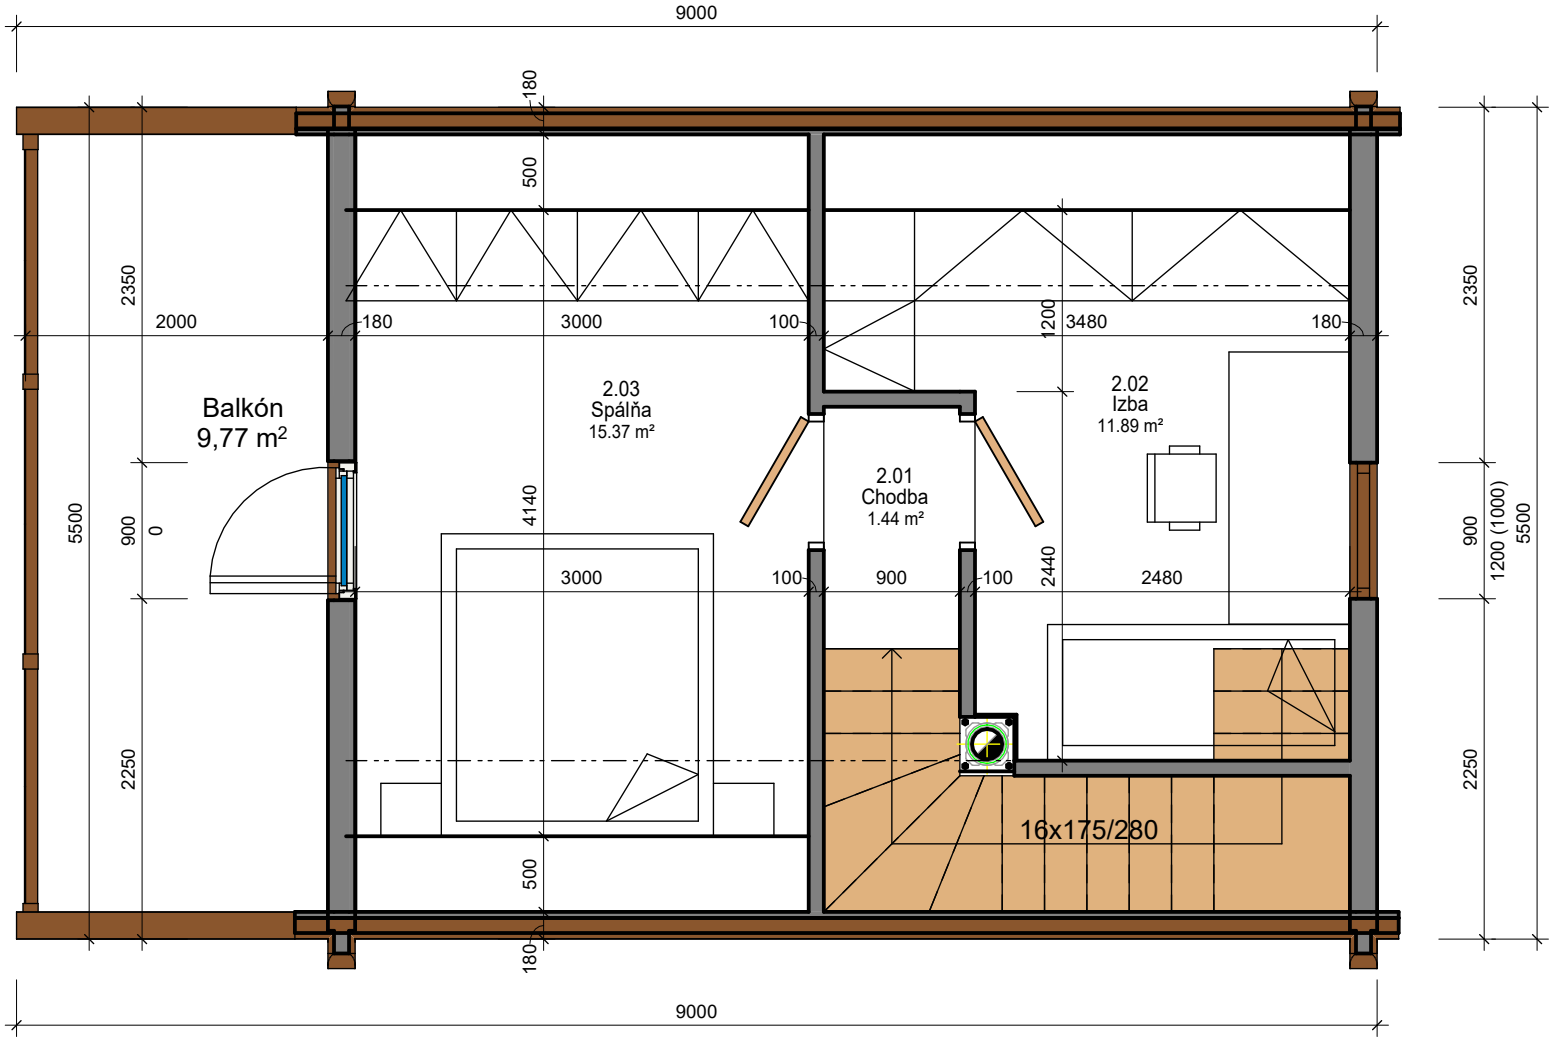

ČEJS
STAVEBNÁ FIRMA